DCFT
DATA CENTER FLOOR TILES

ASM Quick2Connect Q2C-40
Low Profile Floor System Installation Details

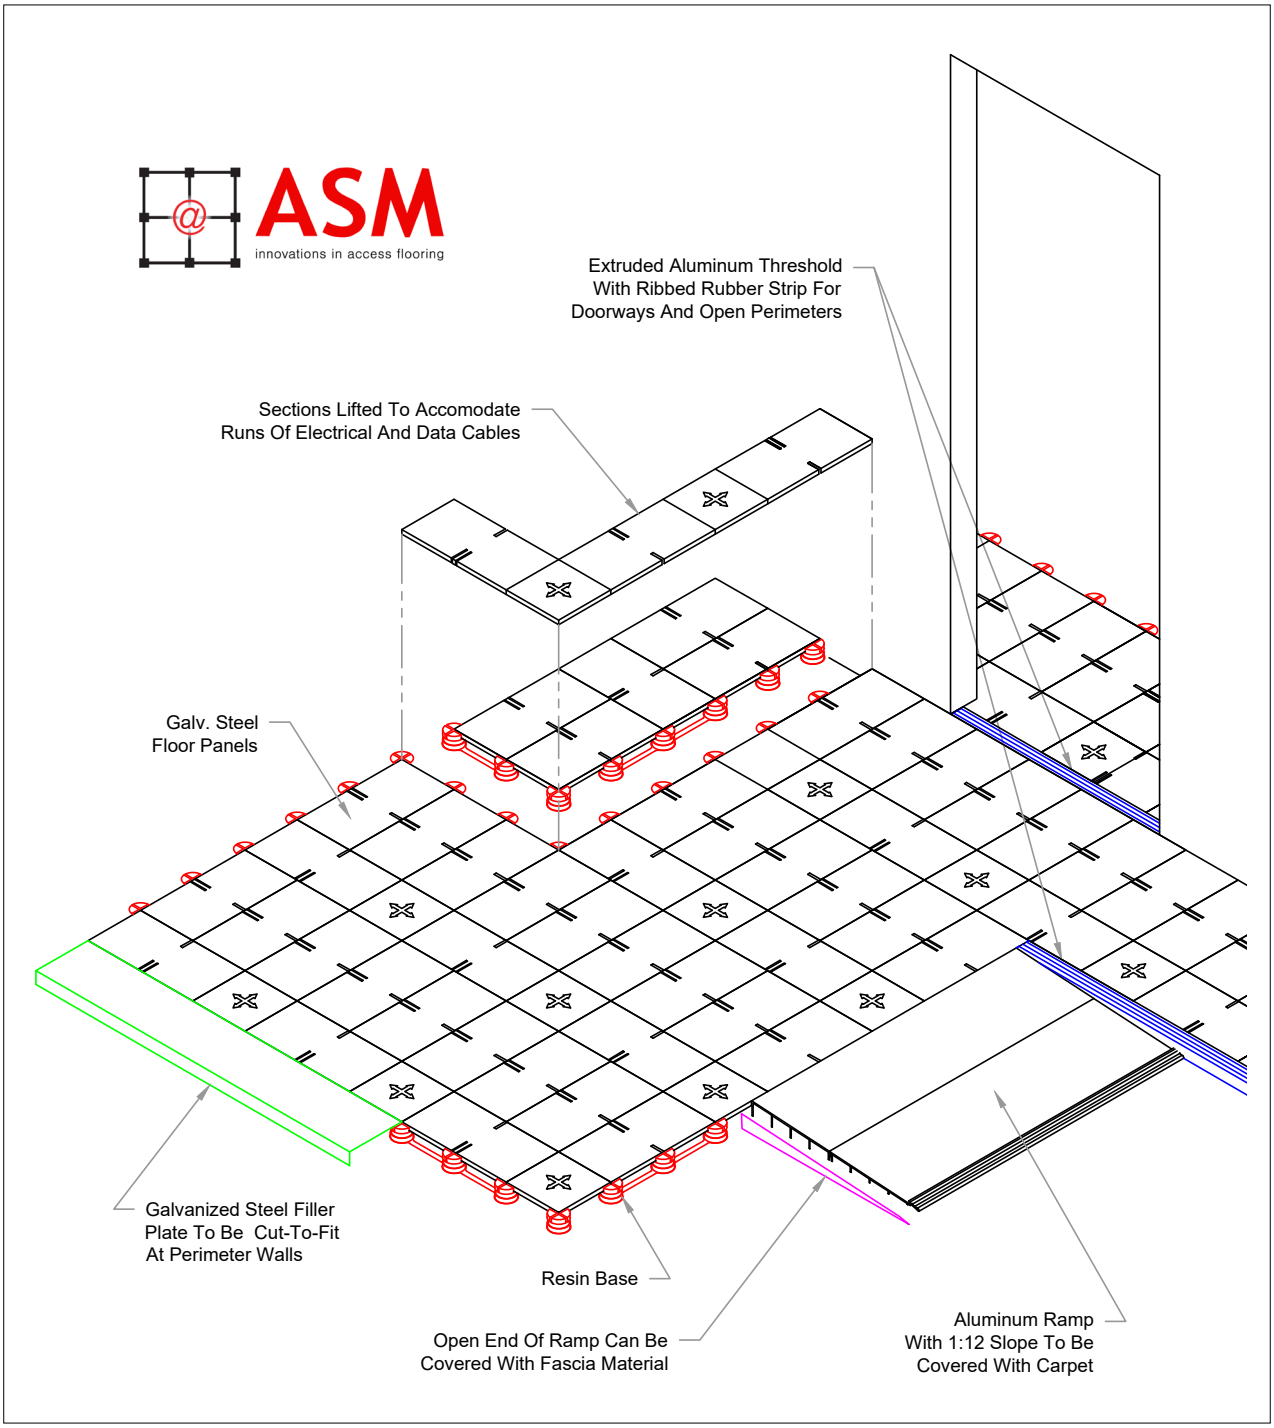

DCFT
DATA CENTER FLOOR TILES

Data Center Floor Tiles | 12195 Highway 92 STE 114 – 201 | Woodstock, GA 30188
470-764-8066 | info@datacenterfloortiles.com | datacenterfloortiles.com